


Kiaer Wall < キアル・ウォール >

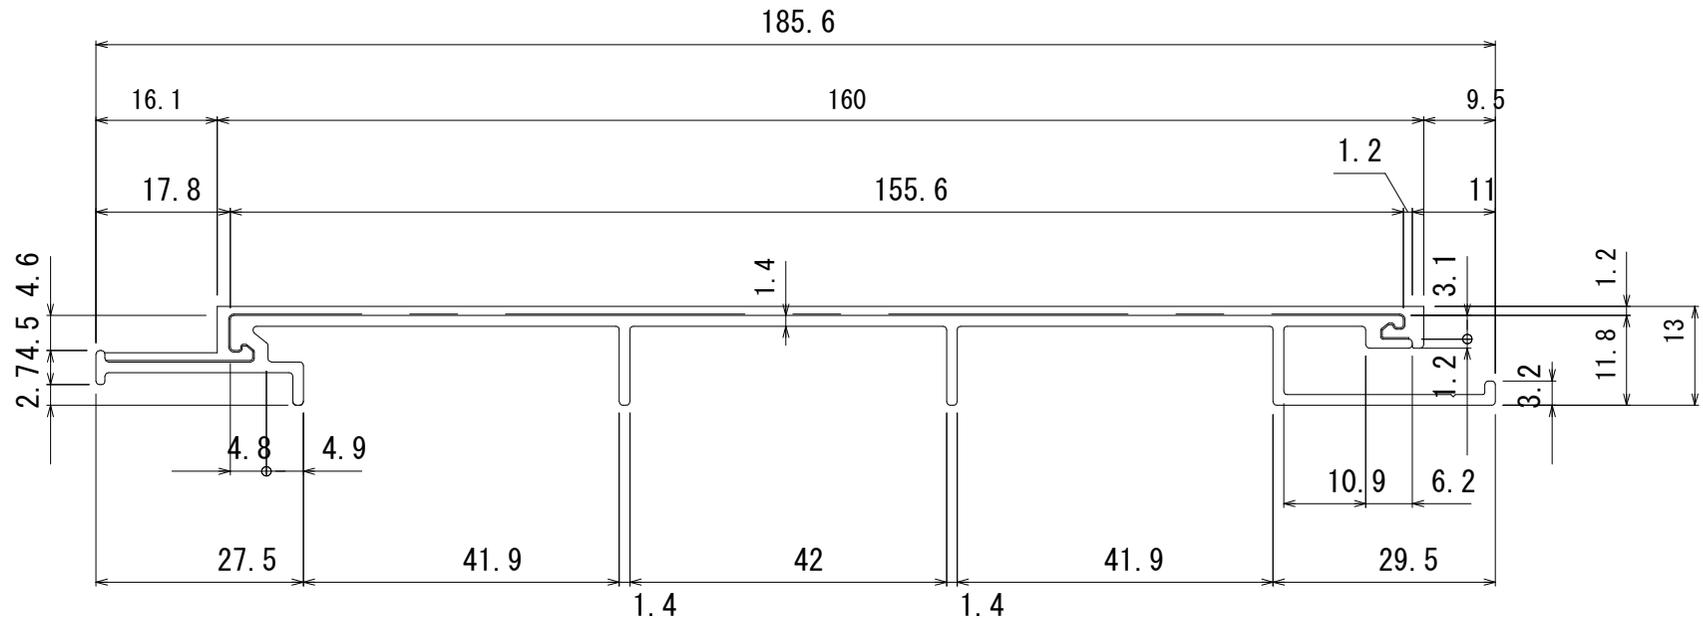

品番 : KIW-160



株式会社
土新建材

訂
正

御設計
御施工

販
受
販
領

工
事
名

照
査
打
命
作
図

尺
度
A-4 S=1/1

図
面
名

KIW-160

作
成
日
図
番