【FSビス留工法　標準図】 タイル 600㎜×600㎜×厚20㎜

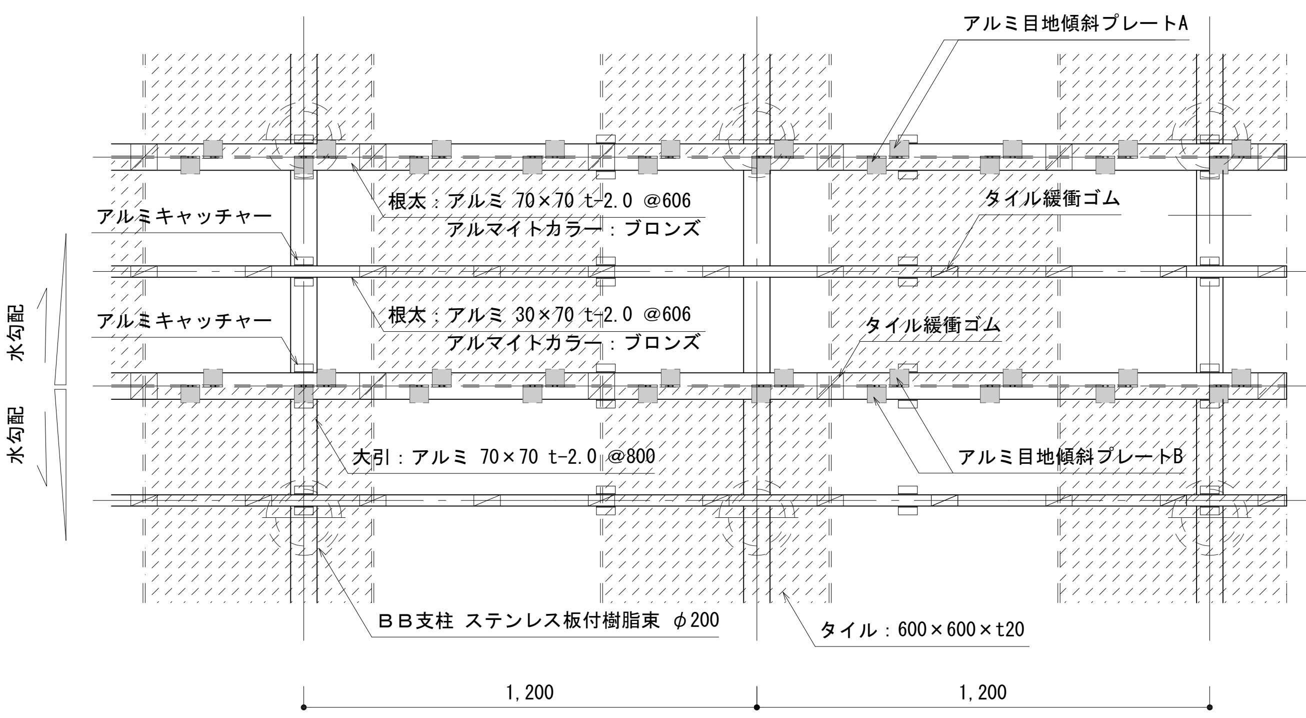

【大引・根太工法】下地図　S:1/10
※役物や端部はレベル接着留メ

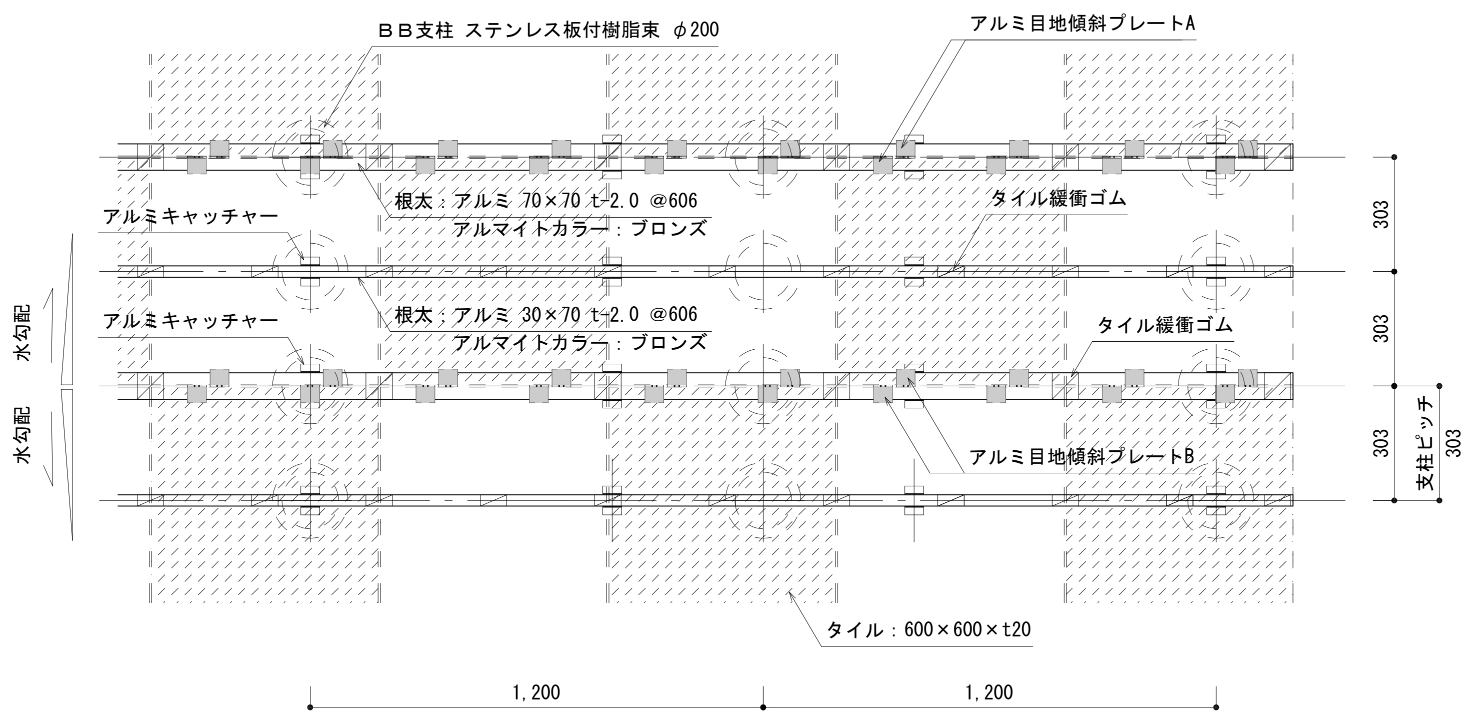

【根太工法】下地図　S:1/10
※役物や端部はレベル接着留メ

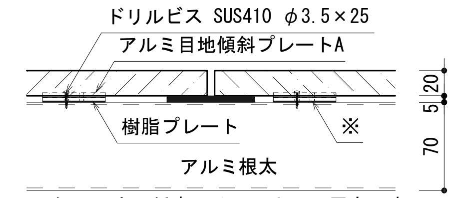

※2個目の穴は将来のメンテナンス用穴です
A部詳細図　S:1/3

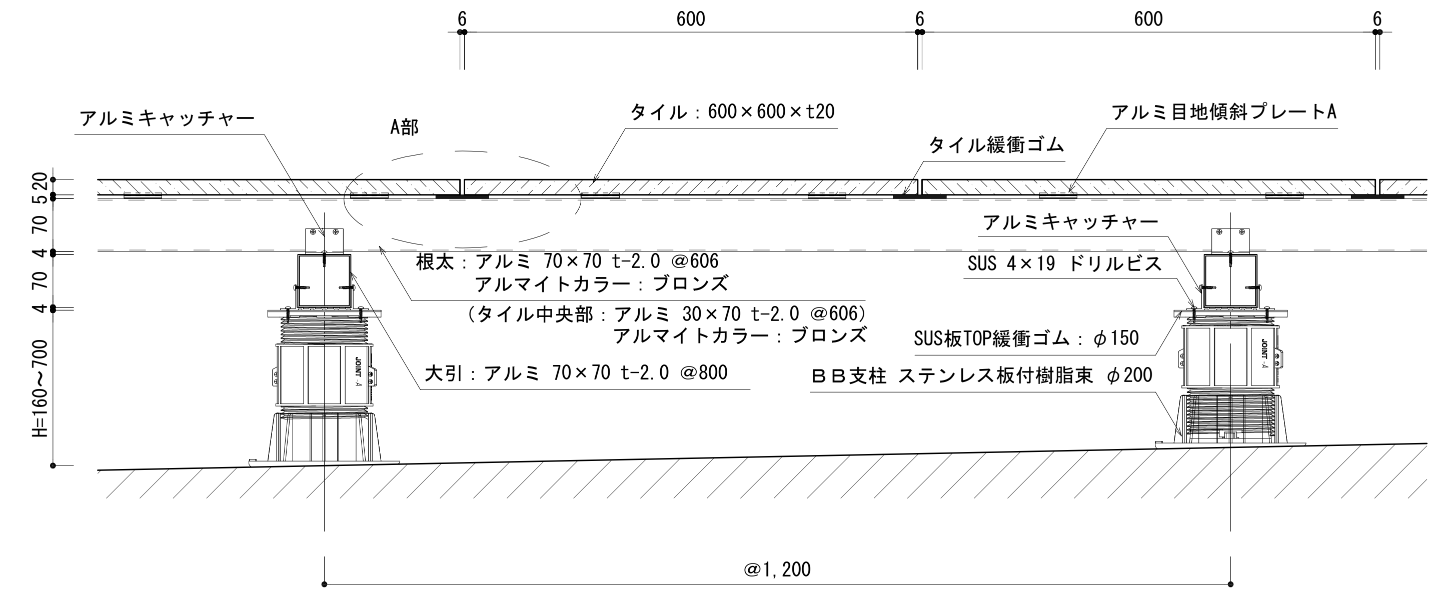

【大引・根太工法】断面図　S:1/5

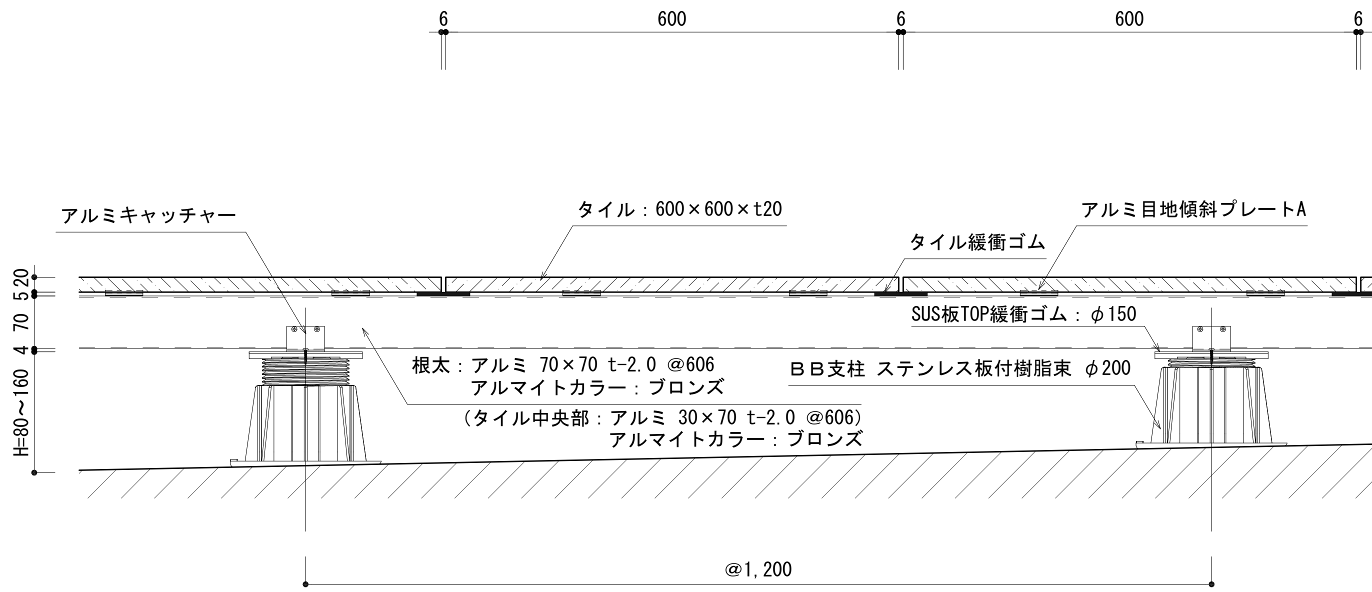

【根太工法】断面図　S:1/5

Tuchishin	株式会社 土新建材	訂正	御設計 殿 / 御施工 殿	受領	工事名	照査	打合	作図	尺度 A-1 S=1/10 A-3 S=1/20	図面名 フローターシステム　標準図【アルミ大引・根太工法】	作成日 2021.11.24	図番